

Übersichtslageplan Niedersachsenkai

Anlage I zum Dauerverhandlungsverfahren

B 06 Entwicklungsfläche

Niedersachsen Ports GmbH & Co. KG

Niederlassung Brake

Brommystrasse 2


Tel.: 04401 / 925 - 0

Fax.: 04401 / 3272

E-Mail: brake@nports.de

Niedersachsen
Ports

Maßstab 1 : 3500

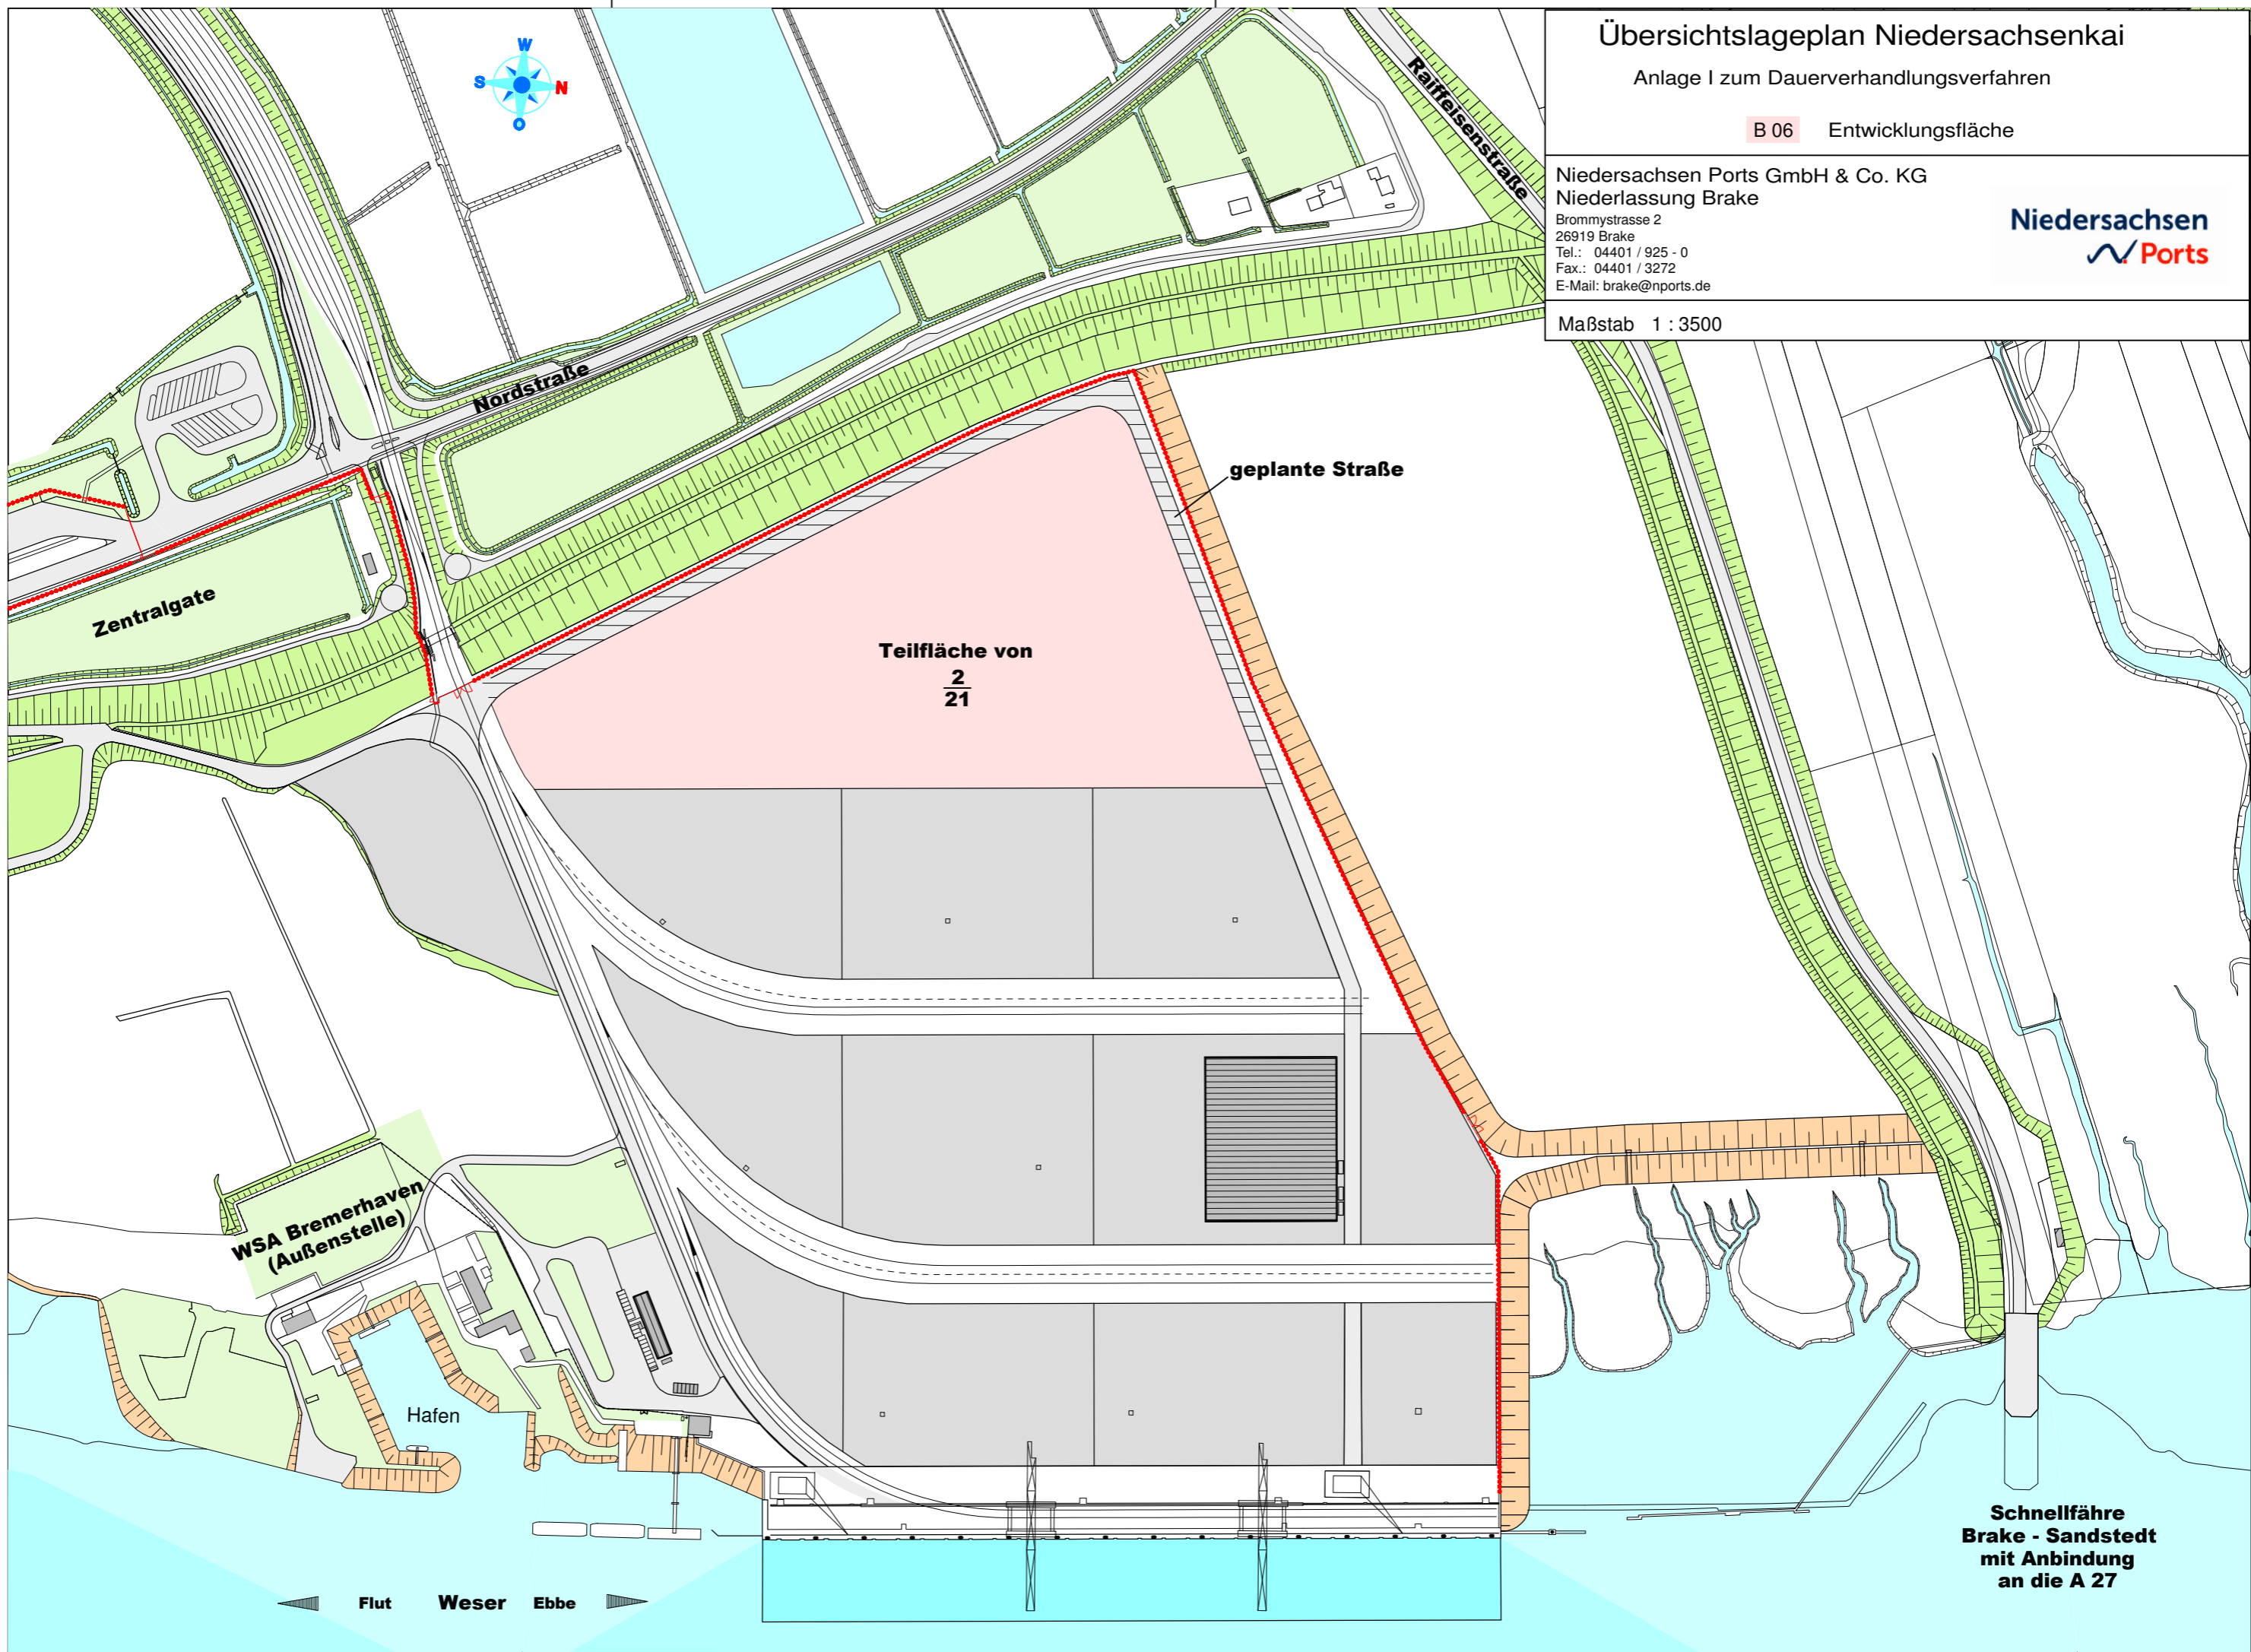

**Schnellfähre
Brake - Sandstedt
mit Anbindung
an die A 27**