


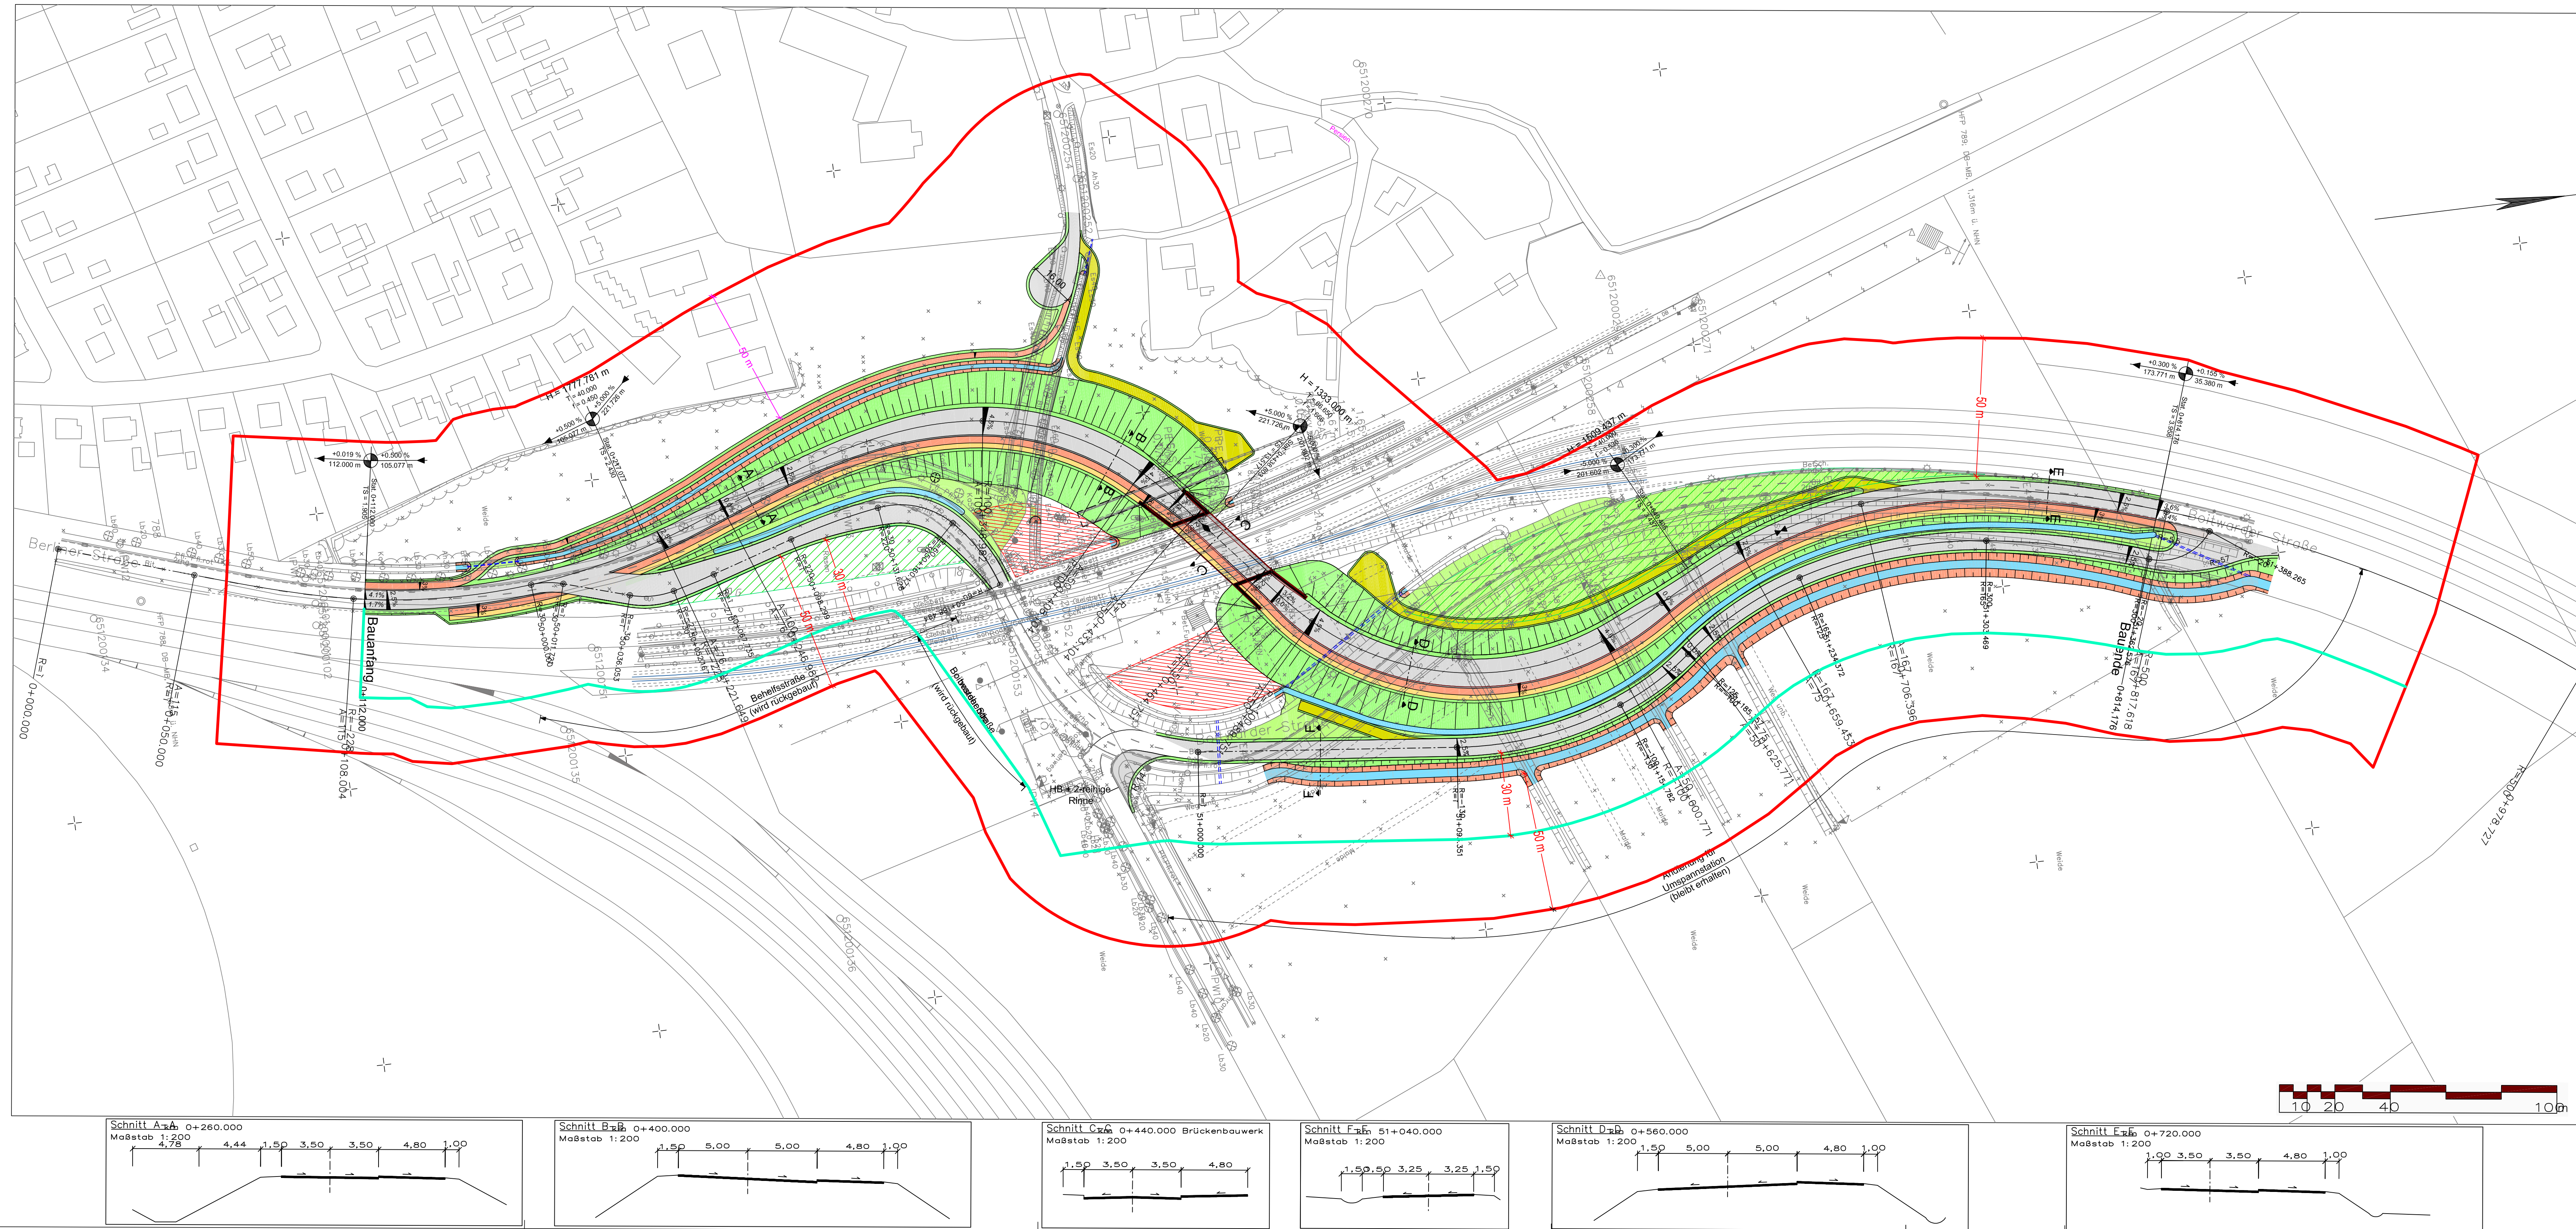

Zeichenerklärung

Grünstreifen	
Mulde	
Bankett	
Fahrbahn	
Sicherheitsstreifen	
Radweg	
Gehweg	
Bankett	
Böschung	
Graben	
Wirtschaftsweg	
Baustelleneinrichtung- Straßenbau	
Baustelleneinrichtung- Brückenbau	

Hochpunkt / Tiefpunkt

Gefällebrechpunkt mit Angabe von Gefälle (Steigung) in Prozent, Länge der Gefälle- (Steigungs-) Strecke, Ausrichtungshalbmesser, Station und Höhe des Punktes

f				
e				
d				
c				
b				
a				
Index	Datum	Name	Art der Änderung	

Gesehen	Datum	Name	GF
			ZB Engineering
			ZB Engineering
Aufgestellt			NL
			GB
			GB
Bearbeitet	04/2011	Frisch	IPW
			IPW
Gezeichnet	04/2011	Richter	IPW

Arbeitsgemeinschaft
Aufhebung des Bahnübergangs "Berliner Straße" in Brake (Unterweser)

WTM ENGINEERS GMBH
Beratende Ingenieure im Bauwesen
Ballindamm 37 • 20095 Hamburg
Telefon 040 350 09 - 0 • Telefax -100

IPW INGENIEURPLANUNG GmbH & Co. KG
Marie-Curie-Str. 4a 49134 Wallenhorst
Tel 05407/880-0 • Fax 05407/880-88

Bearbeiter:	Datum	04/2011
Gezeichnet	Ri, Sr	
Geprüft	Fri	

Proj.-Nr. 210247

Niedersachsen Ports GmbH & Co. KG
Niederlassung Brake
Brommystraße 2
26919 Brake
Tel.: 04401 / 925 - 0
Fax: 04401 / 3272
E-Mail: brake@nports.de

Niedersachsen Ports

Projekt: Aufhebung des Bahnübergangs "Berliner Straße" in Brake

Objekt: Verkehrsanlagen

Bauteil/Einzelheit: Lageplan Verkehrsführung während der Bauzeit/ Provisorien

P	E	A	B	Projekt-Nr.: 1N1010	Blatt-Nr.: 16.1	Maßstab: 1:1000
---	---	---	---	---------------------	-----------------	-----------------