

Übersichtslageplan Niedersachsenkai

Anlage I zum Dauerverhandlungsverfahren


B 06 Entwicklungsfläche

Niedersachsen Ports GmbH & Co. KG
Niederlassung Brake

Brommystrasse 2
26919 Brake
Tel.: 04401 / 925 - 0
Fax.: 04401 / 3272
E-Mail: brake@nports.de

Niedersachsen
Ports

Maßstab 1 : 3500

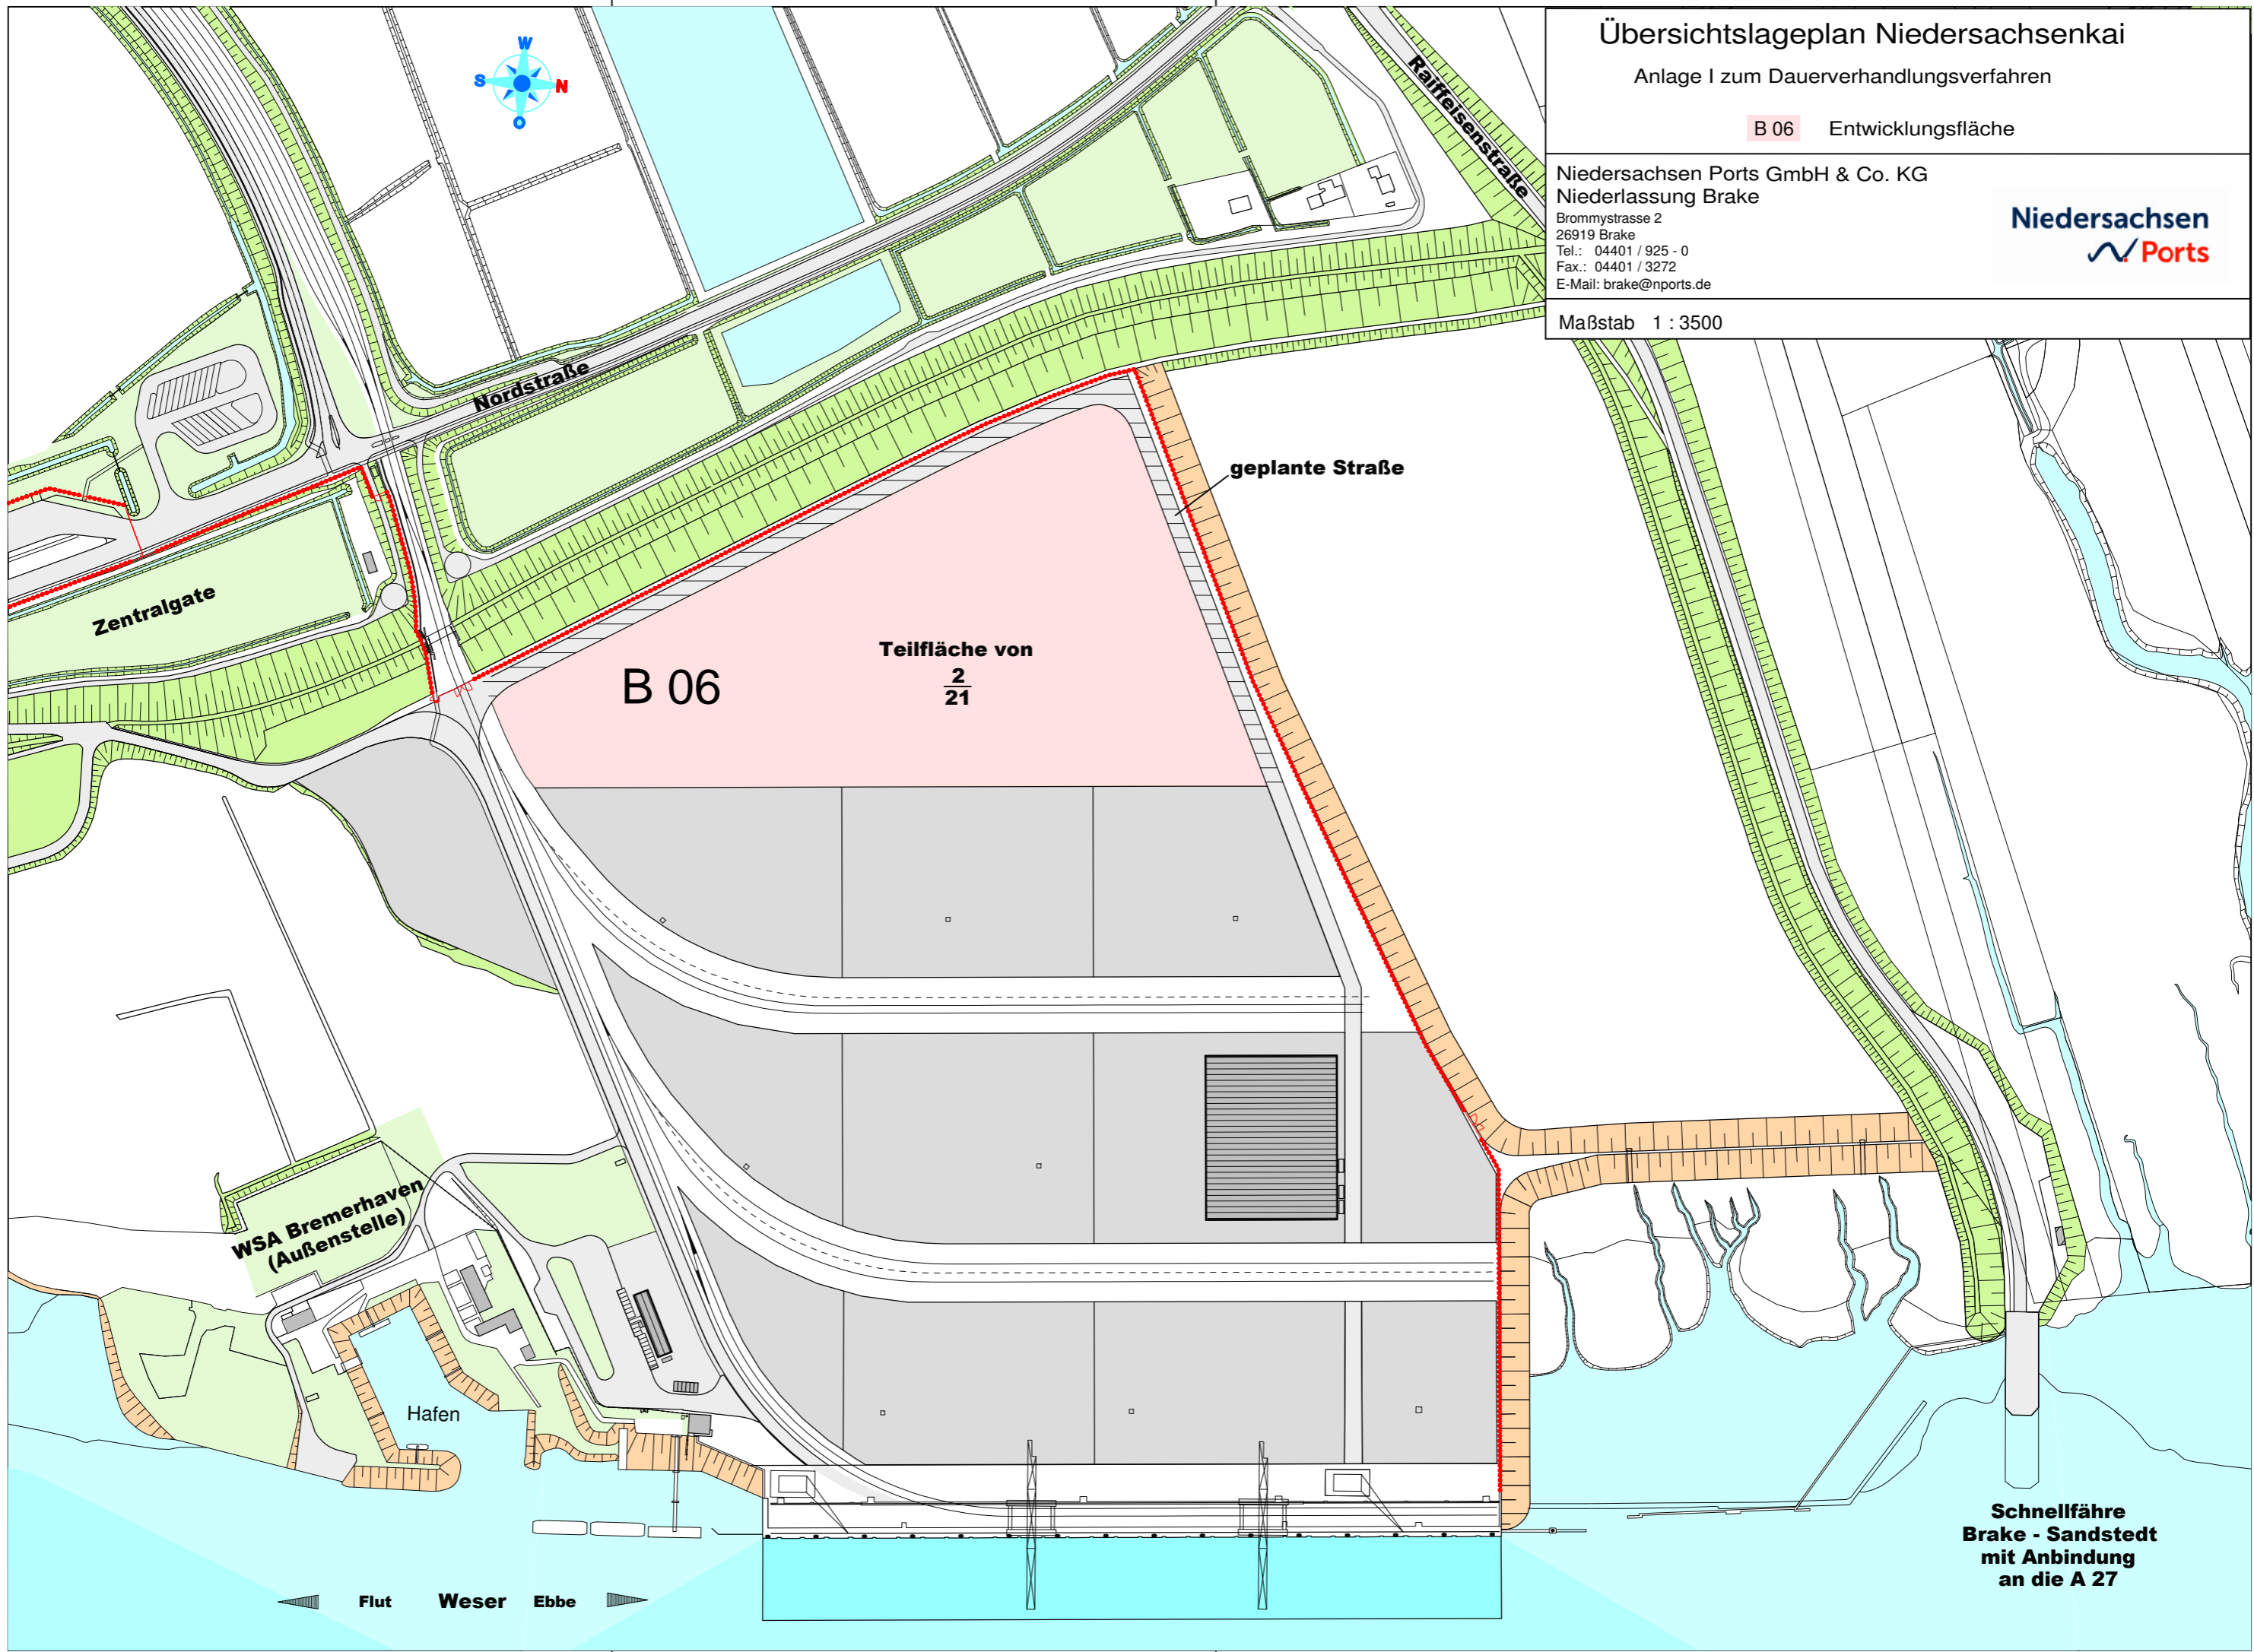

**Schnellfähre
Brake - Sandstedt
mit Anbindung
an die A 27**