

Lageplan

B03


Gemarkung Golzwarden -nördlicher Teil-
Anlage I

Niedersachsen Ports GmbH & Co. KG
Niederlassung Brake

Brommystrasse 2
26919 Brake
Telefon: 0 4401/ 925-0
Fax: 0 4401/ 32 72
E-Mail: brake@nports.de

Niedersachsen
Ports

M 1: 3500

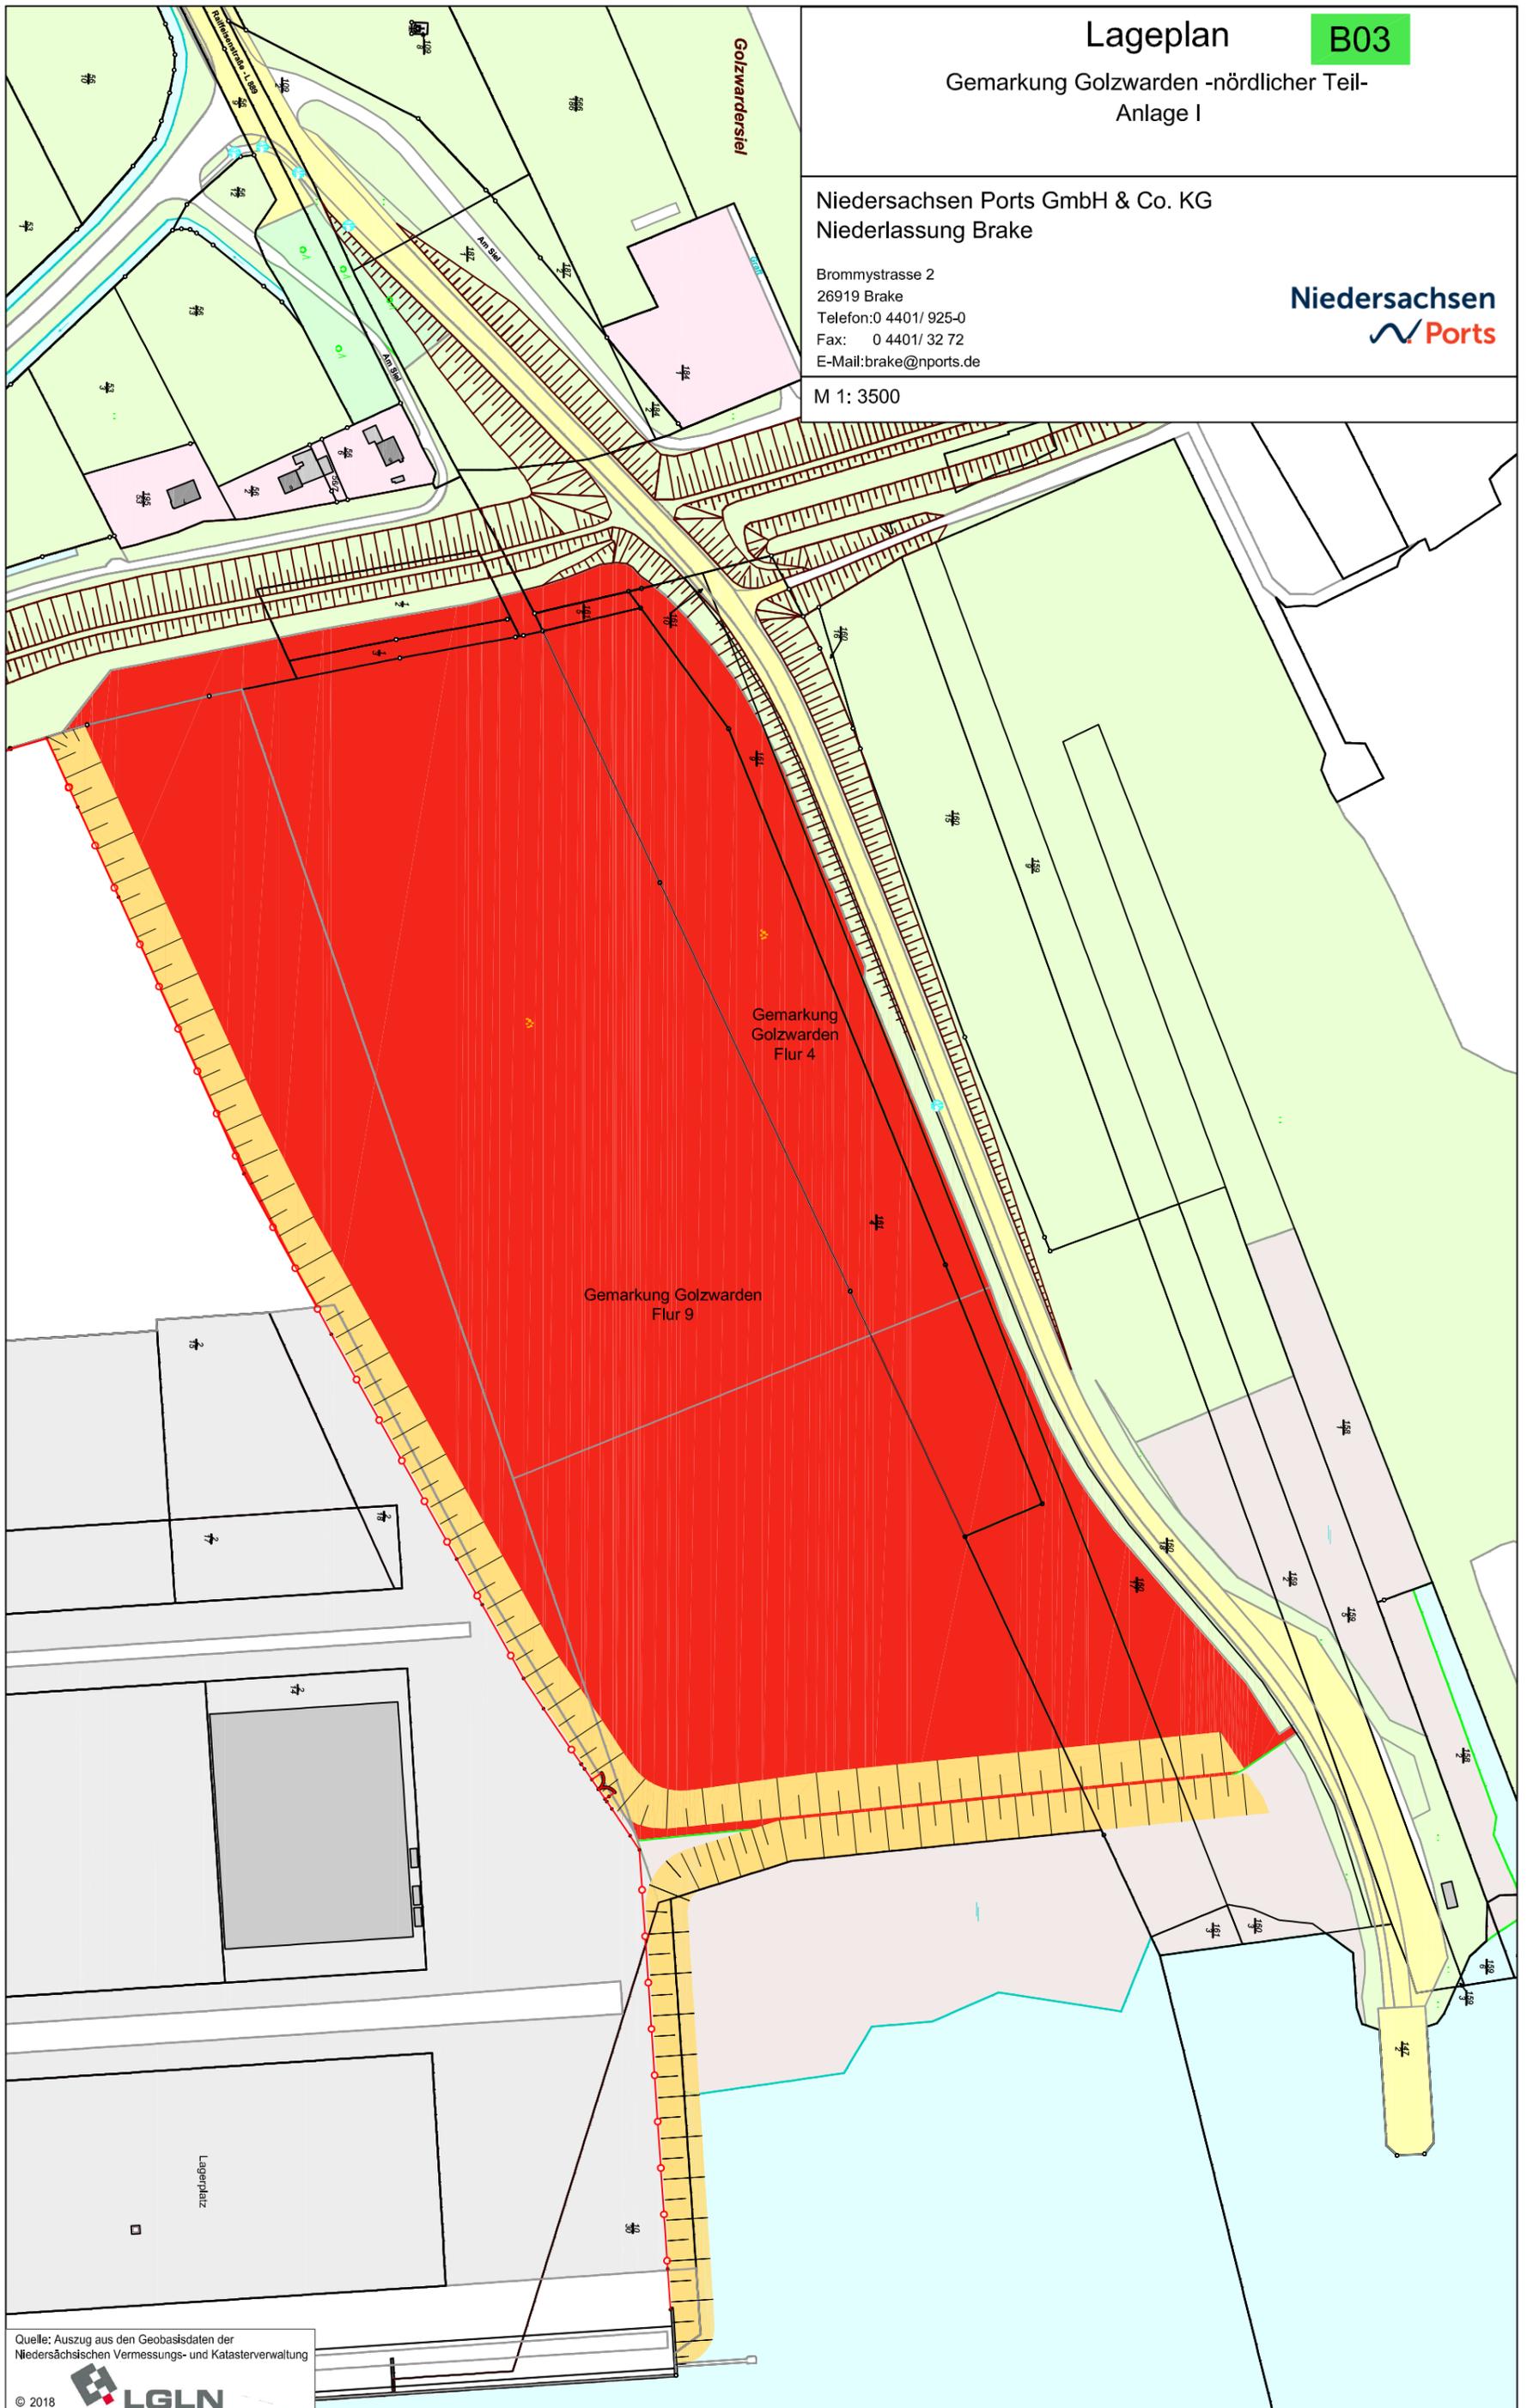

Quelle: Auszug aus den Geobasisdaten der
Niedersächsischen Vermessungs- und Katasterverwaltung

© 2018 **LGLN**

