


ELBE

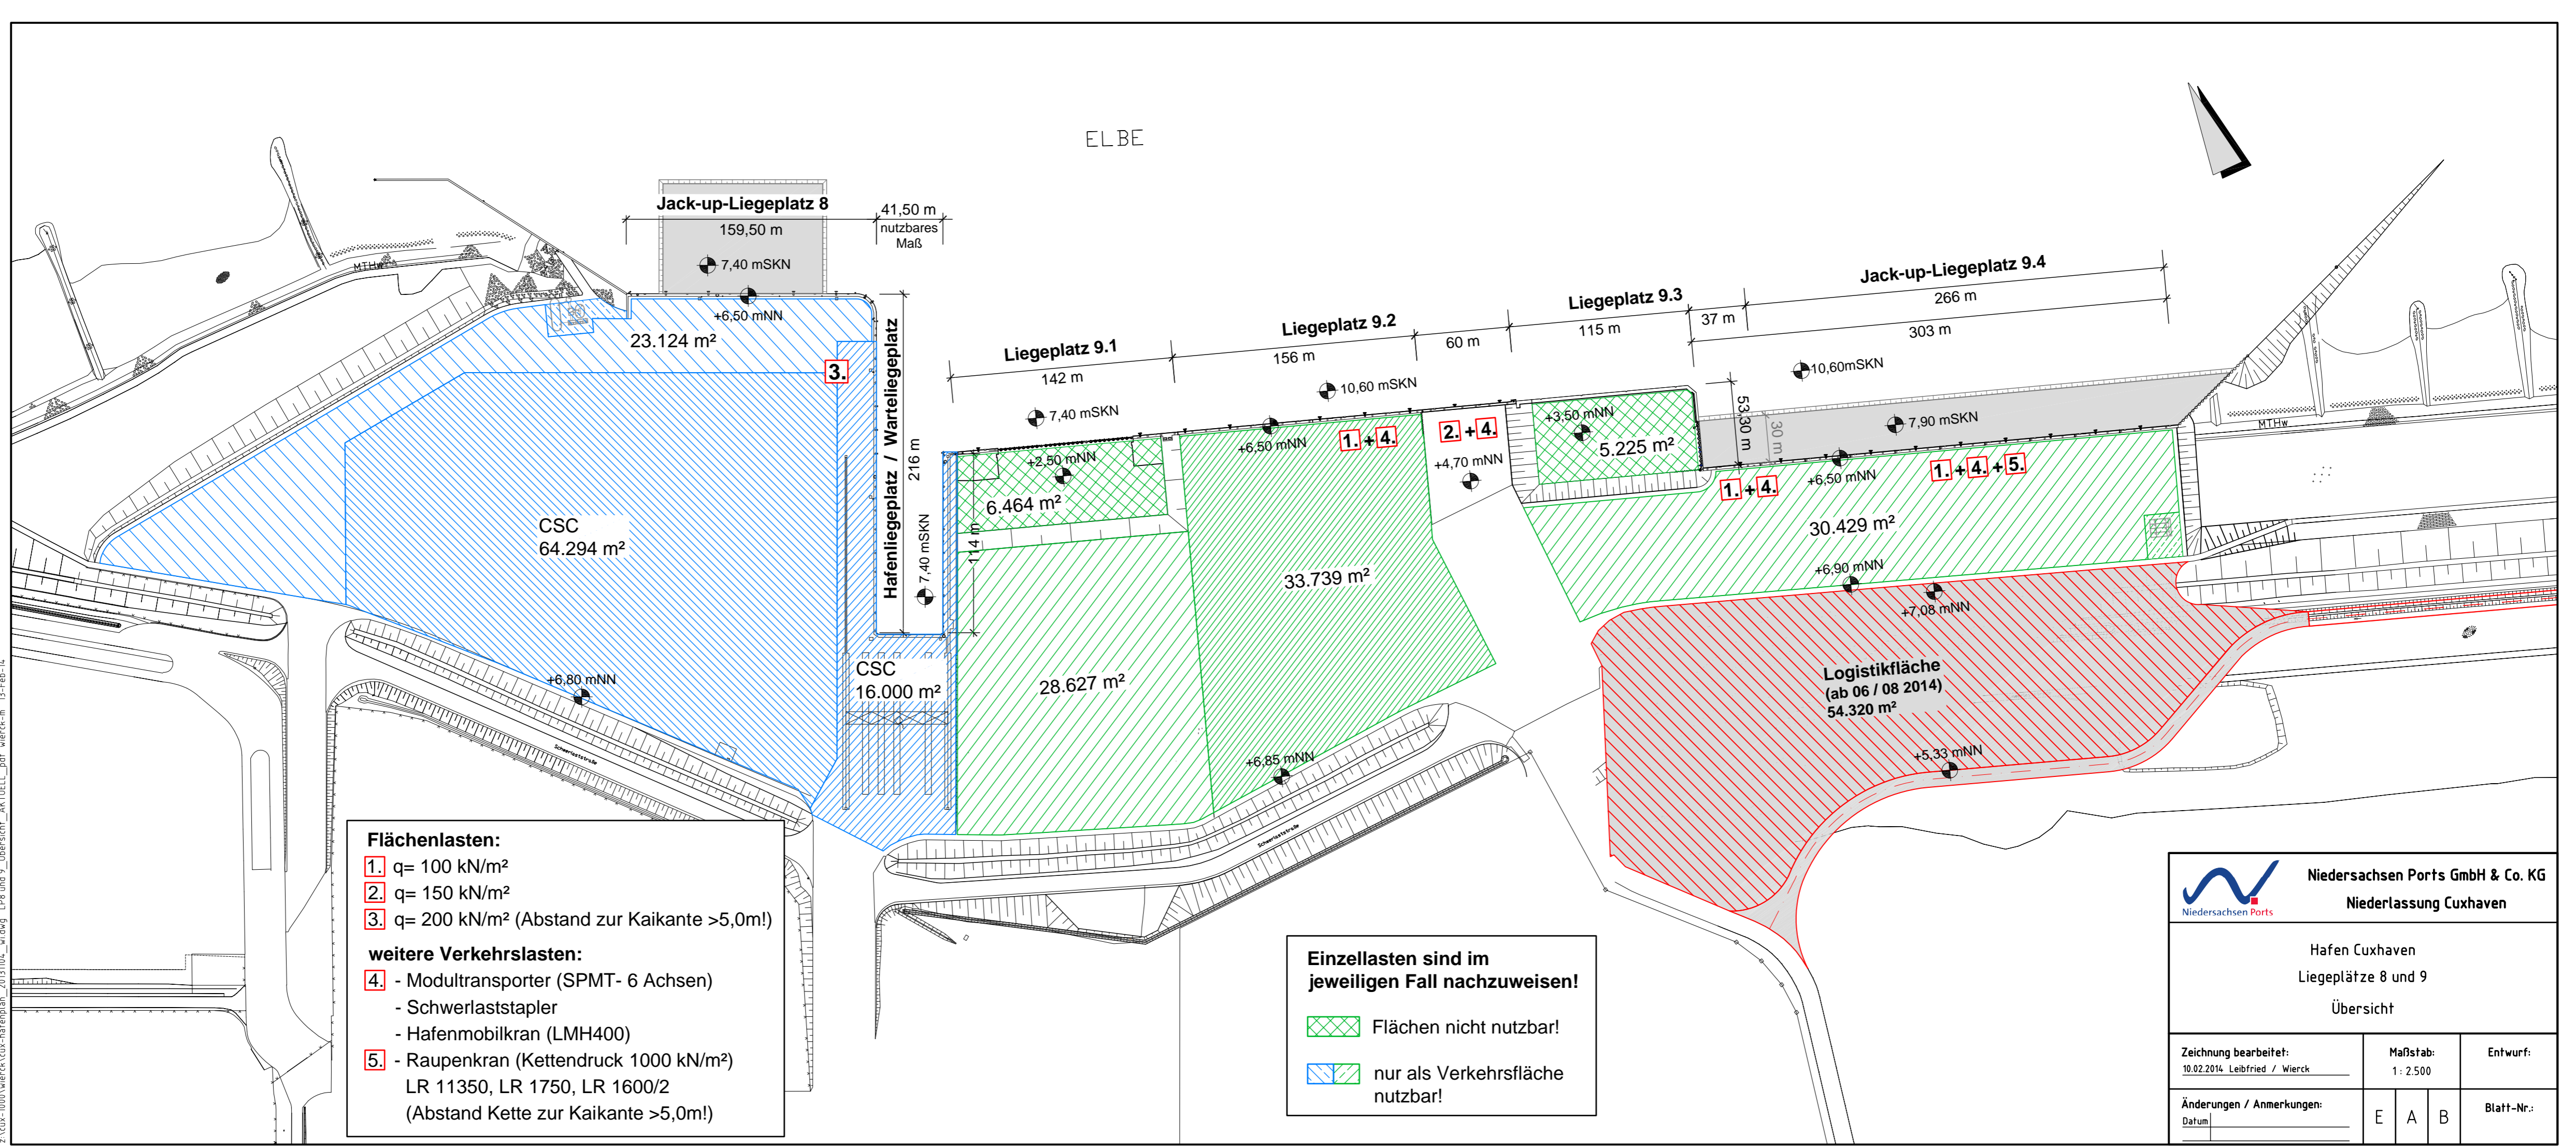

- Flächenlasten:**
- 1. q= 100 kN/m<sup>2</sup>
  - 2. q= 150 kN/m<sup>2</sup>
  - 3. q= 200 kN/m<sup>2</sup> (Abstand zur Kaikante >5,0m!)
- weitere Verkehrslasten:**
- 4. - Modultransporter (SPMT- 6 Achsen)
  - Schwerlaststapler
  - Hafenmobilkran (LMH400)
  - 5. - Raupenkran (Kettendruck 1000 kN/m<sup>2</sup>)
  - LR 11350, LR 1750, LR 1600/2
  - (Abstand Kette zur Kaikante >5,0m!)

**Einzellasten sind im jeweiligen Fall nachzuweisen!**

- X Flächen nicht nutzbar!
- X nur als Verkehrsfläche nutzbar!

<b>Niedersachsen Ports GmbH &amp; Co. KG</b> <b>Niederlassung Cuxhaven</b>		
Hafen Cuxhaven Liegeplätze 8 und 9 Übersicht		
Zeichnung bearbeitet: 10.02.2014 Leibfried / Wierck Datum: _____	Maßstab: 1 : 2.500	Entwurf: _____ Blatt-Nr.:
Änderungen / Anmerkungen: _____	E   A   B	_____

z:\vsa-1000\werkck\cux-hafenplan\_2013\101\_widrig\_LP8 und 9\_Übersicht\_AKTUELL.pdf\_wierck.m 13-Feb-14