


ELBE

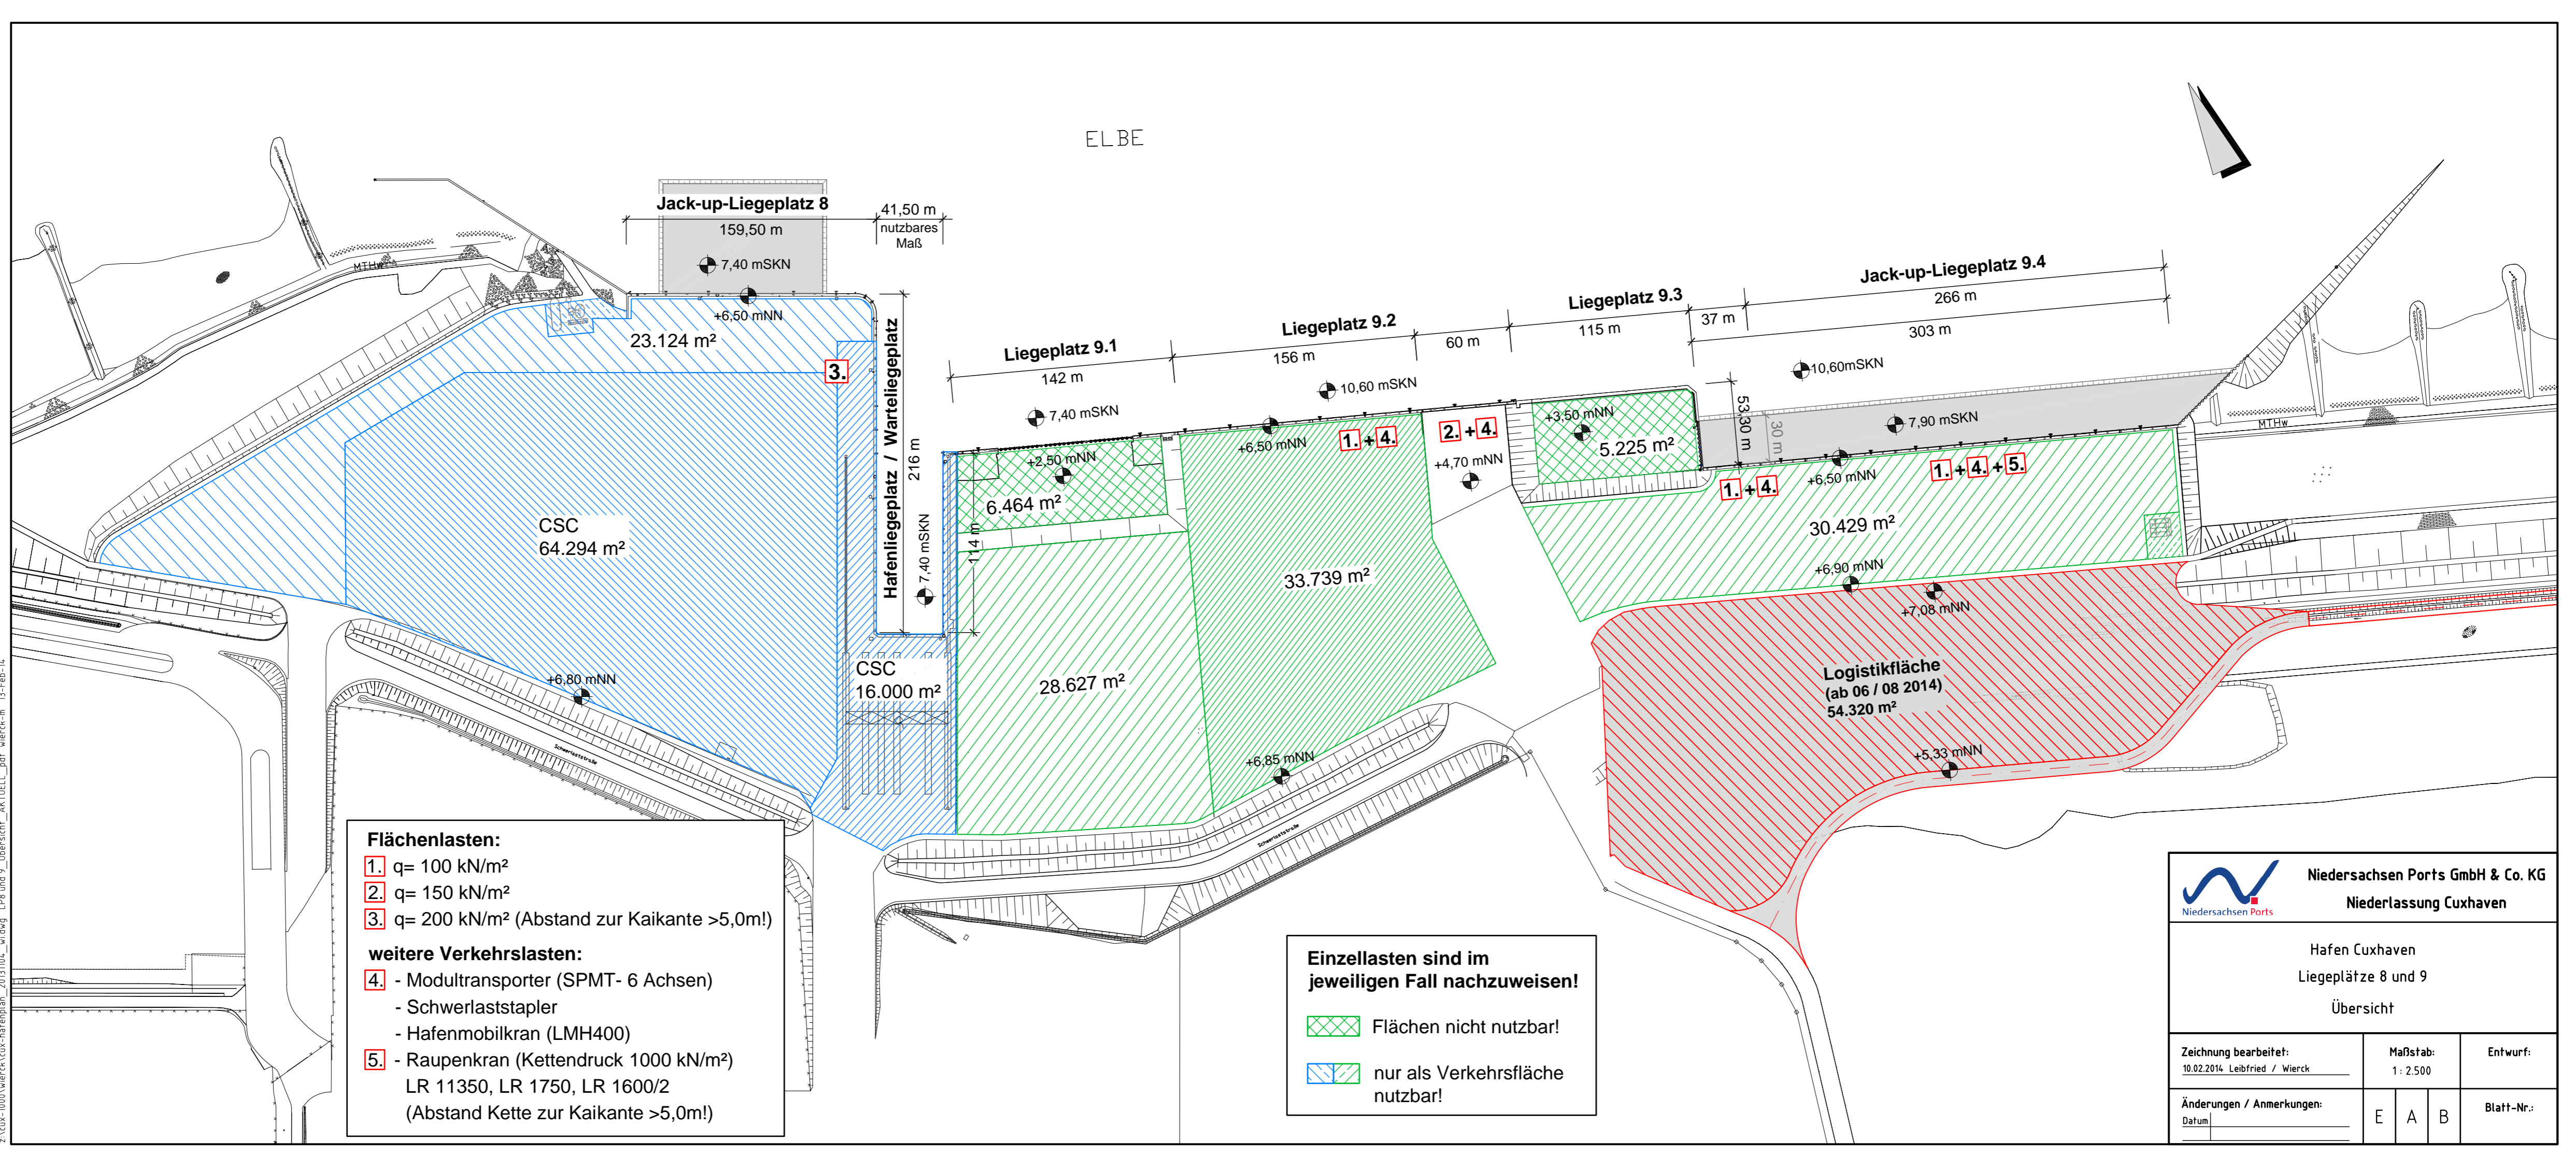

- Flächenlasten:**
- 1. q= 100 kN/m²
 - 2. q= 150 kN/m²
 - 3. q= 200 kN/m² (Abstand zur Kaikante >5,0m!)
- weitere Verkehrslasten:**
- 4. - Modultransporter (SPMT- 6 Achsen)
 - Schwerlaststapler
 - Hafenmobilkran (LMH400)
 - 5. - Raupenkran (Kettendruck 1000 kN/m²)
 - LR 11350, LR 1750, LR 1600/2
 - (Abstand Kette zur Kaikante >5,0m!)

Einzellasten sind im jeweiligen Fall nachzuweisen!

- X Flächen nicht nutzbar!
- X nur als Verkehrsfläche nutzbar!

Niedersachsen Ports GmbH & Co. KG Niederlassung Cuxhaven		
Hafen Cuxhaven Liegeplätze 8 und 9 Übersicht		
Zeichnung bearbeitet: 10.02.2014 Leibfried / Wierck Datum:	Maßstab: 1 : 2.500	Entwurf: E A B Blatt-Nr.:

z:\vsa-1000-wierck\kva-hafenplan_2013\101_widrig_LP8 und 9_Übersicht_AKTUELL.pdf_wierck.m 13-Feb-14